


LOFFT

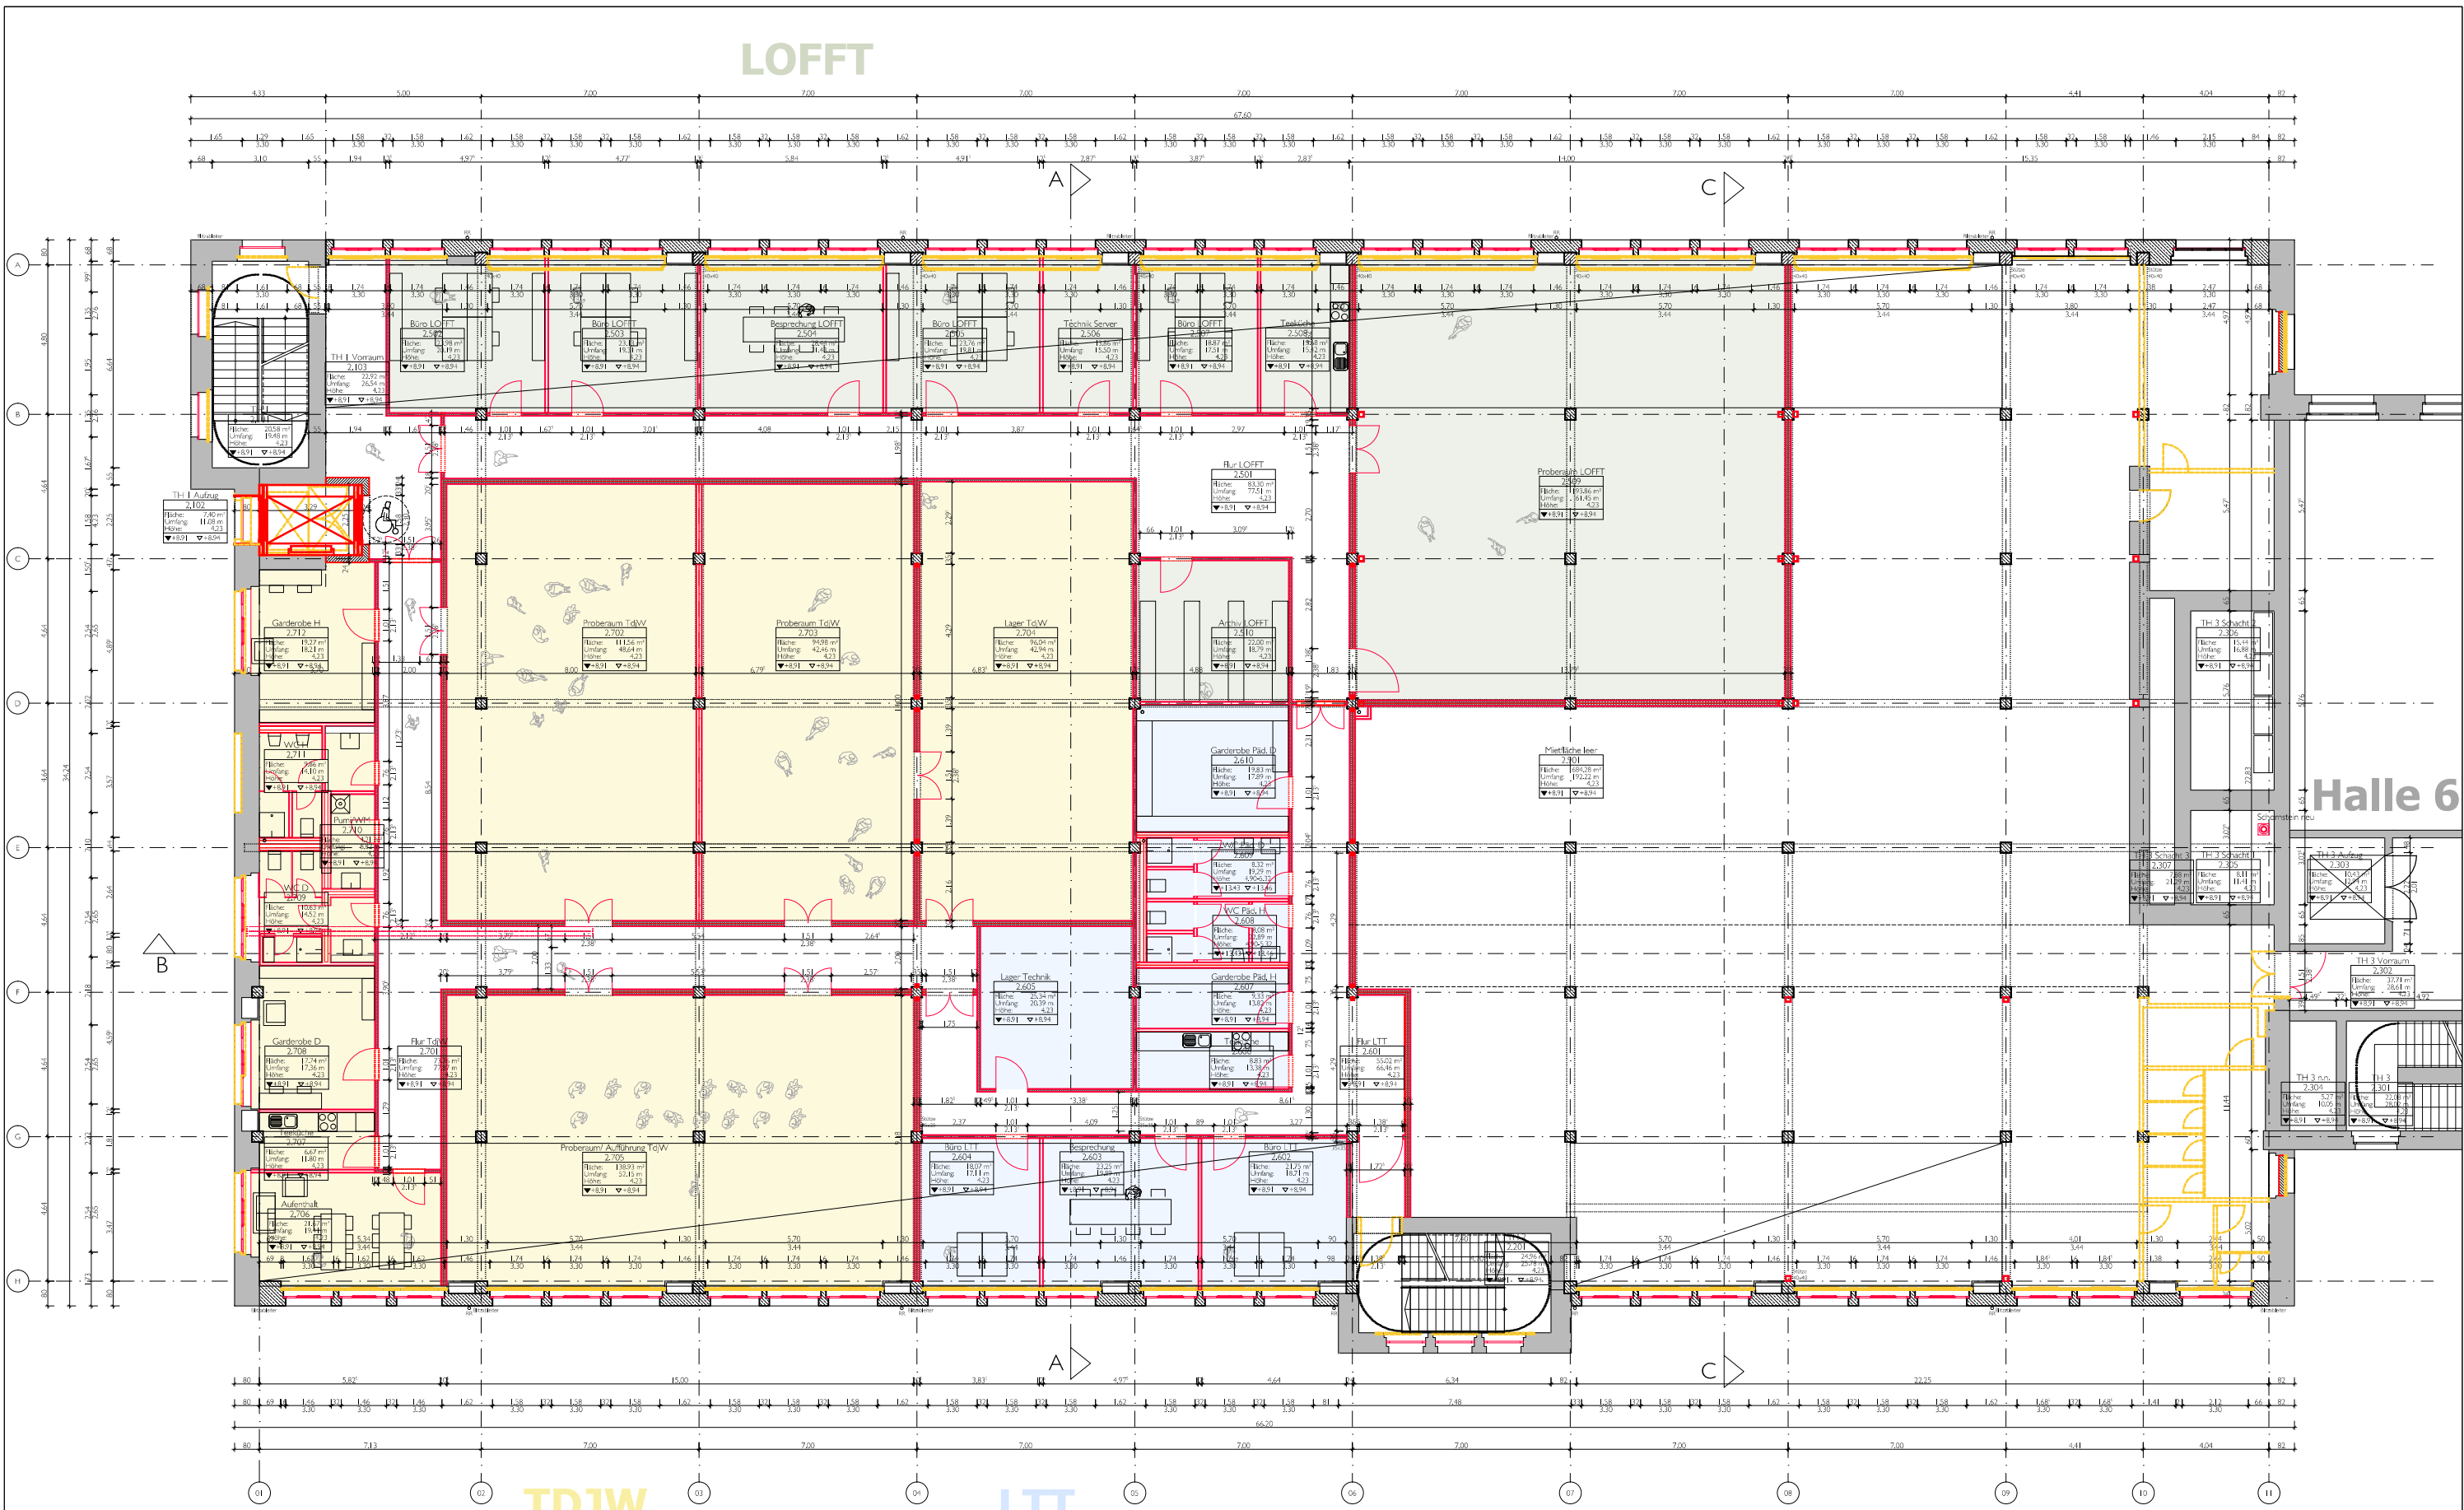

Anlage 4 - Genehmigungsplan Grundriss 2. Obergeschoss

LEGENDE

-  Wand Mauerwerk
-  Wand Beton
-  Wand Leichtbau
-  Wand Bestand
-  Abbruch

Architekt
WEIS & VOLK MANN
 Berlin GmbH
 Niederlassung Leipzig
 Gabriele Weis Dipl.-Ing.(FH) Architektin
 Gunnar Volkmann Dipl.-Ing. Architekt
 Telefon 0341 - 989 75 80
 Telefax 0341 - 590 55 44
 Weißenfelser Str. 65 A 04229 Leipzig

Bauherr/Anschrift
Leipziger Baumwollspinnerei
 Verwaltungsgesellschaft mbH
 Spinnereistraße 7
 04179 Leipzig

Bauherr/Anschrift
Theaterhaus
 Spinnerei Halle 7
 Spinnereistraße 7
 04179 Leipzig

Maßstab / Format
 M 1:200 / A3
 Datum
 12.05.2016

