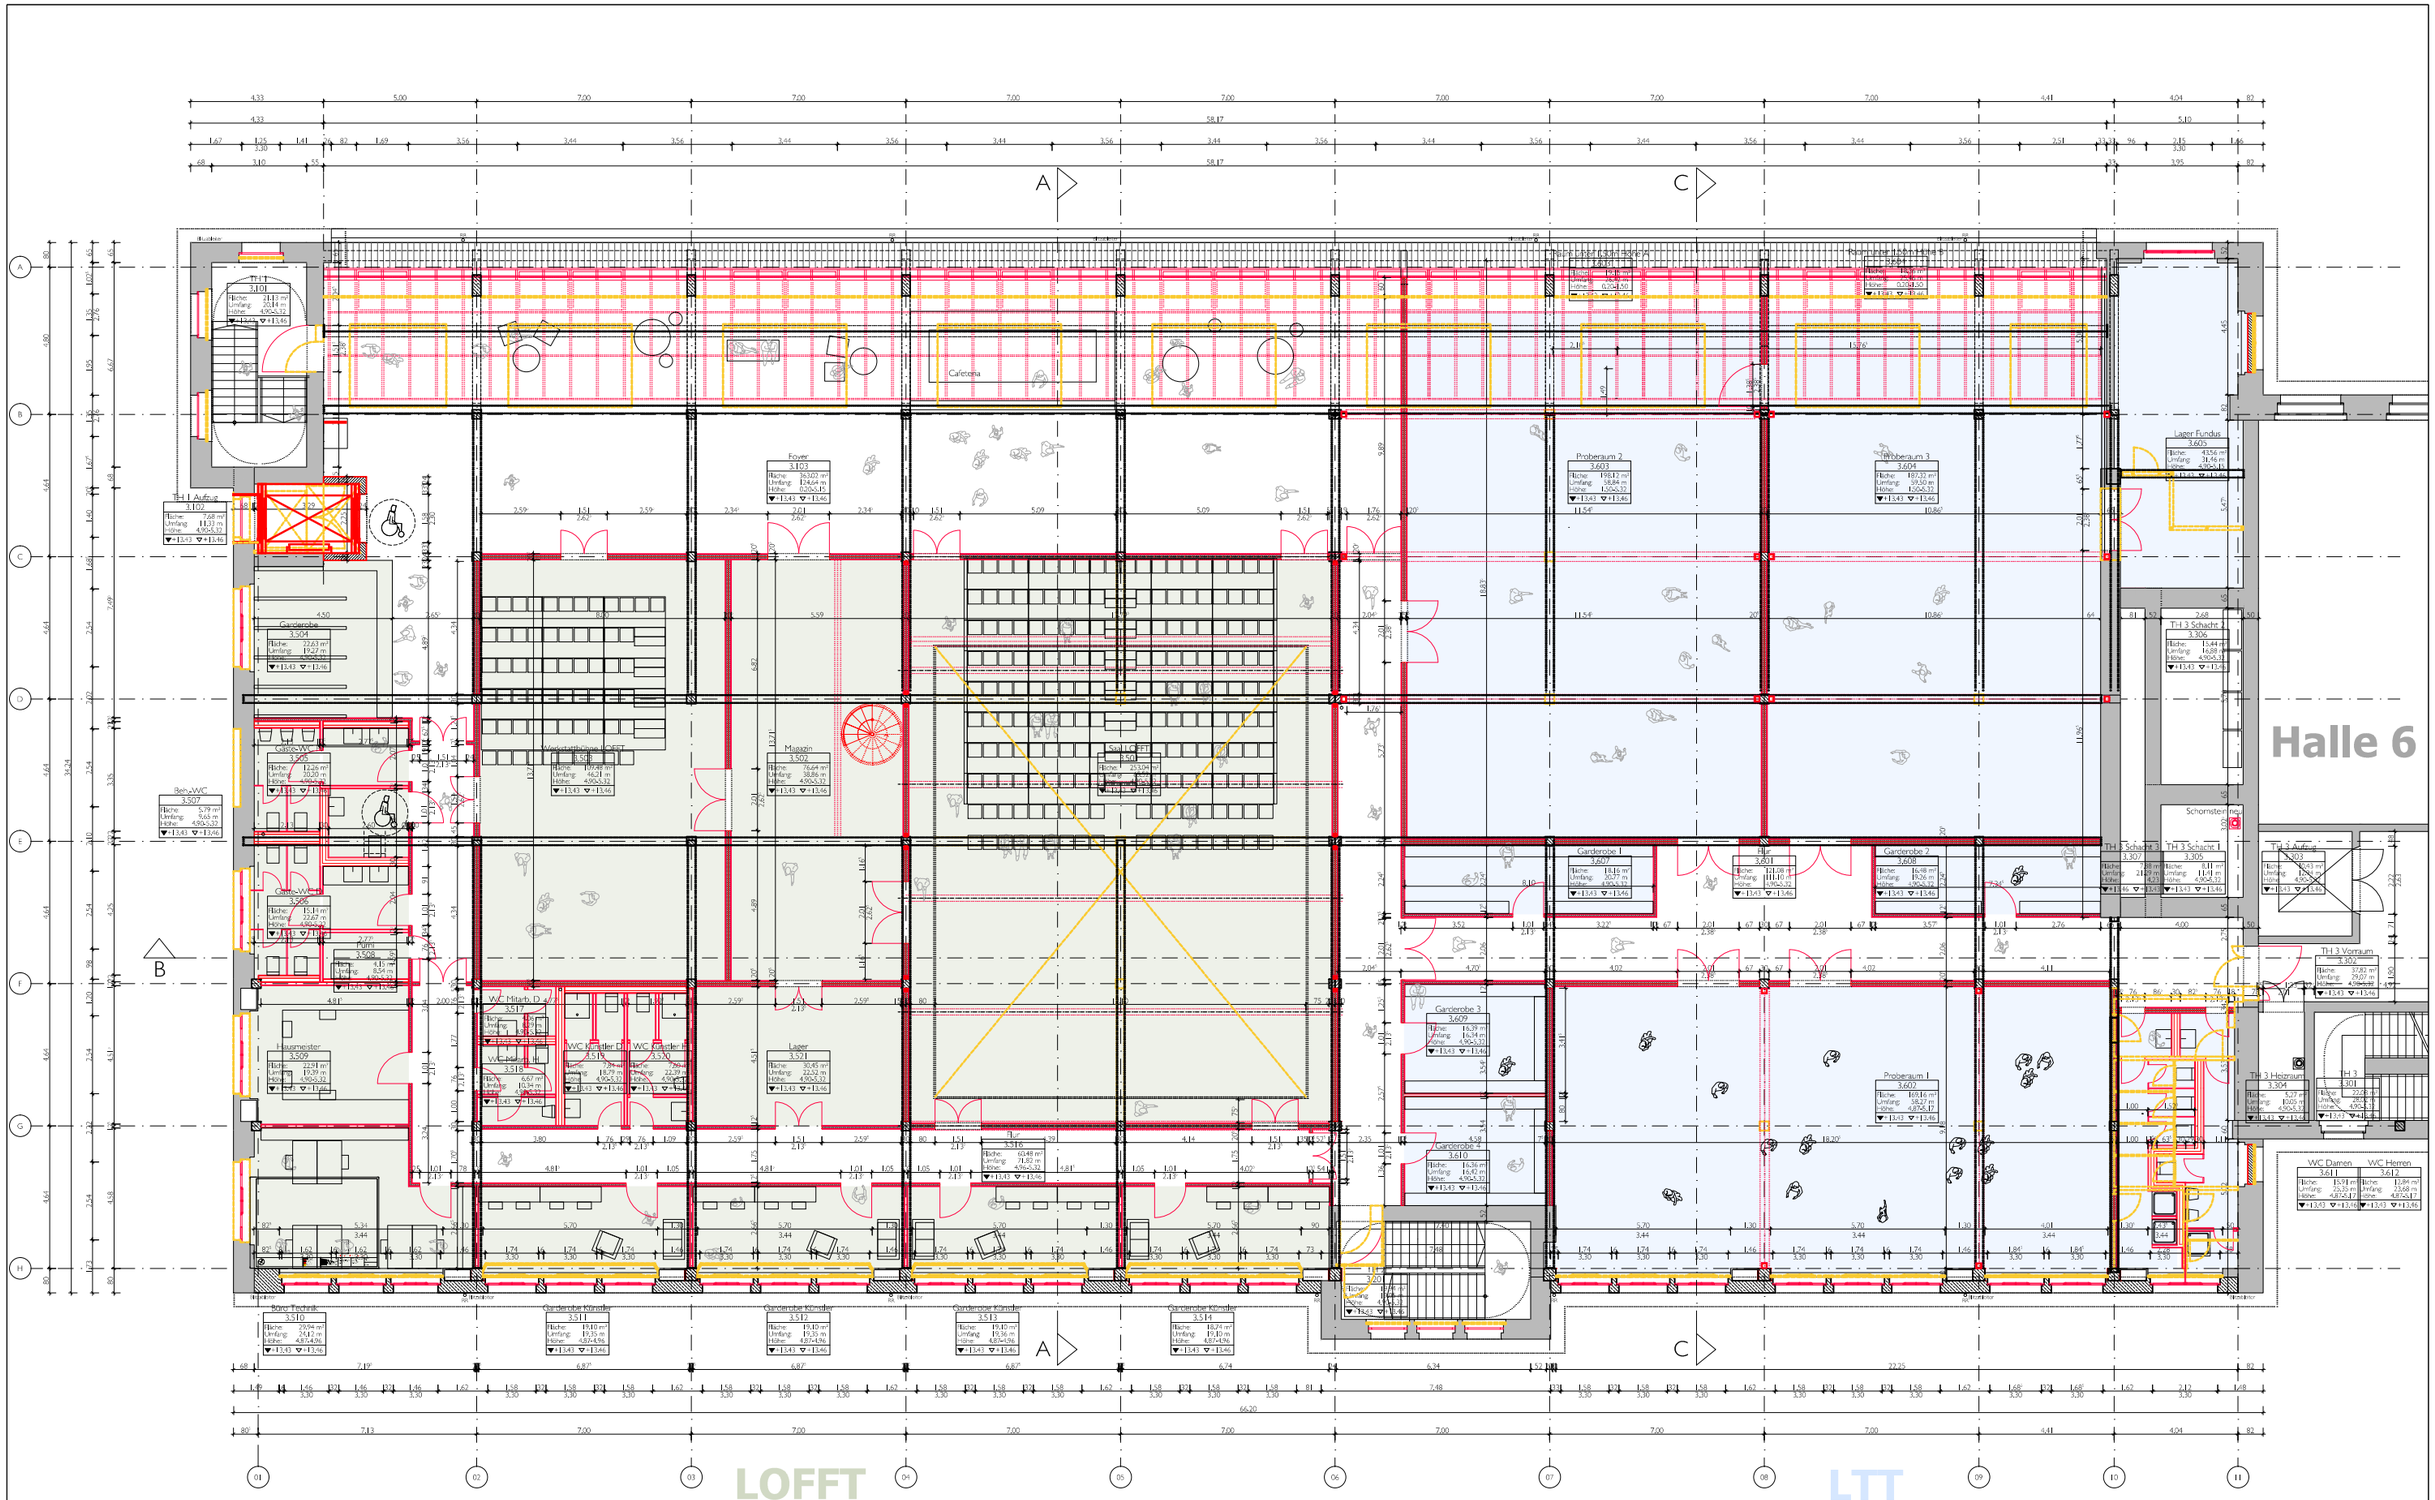


# Anlage 4 - Genehmigungssplan Grundriss 3. Obergeschoss

LEGENDE

- Wand Mauerwerk
- Wand Beton
- Wand Leichtbau
- Wand Bestand
- Abbruch


Architekt

WEIS & VOLKMANN

**Berlin GmbH**
**Niederlassung Leipzig**
**Gabriele Weis** Dipl.-Ing.(FH) Architektin
**Gunnar Volkmann** Dipl.-Ing. Architekt
Telefon 0341 - 989 75 80
Telefax 0341 - 590 55 44
Weißenfelser Str. 65 A 04229 Leipzig


Bauherr/Anschrift

**Leipziger Baumwollspinnerei Verwaltungsgesellschaft mbH**
**Spinnereistraße 7**
**04179 Leipzig**

Bauvorhaben/Anschrift

**Theaterhaus Spinnerei Halle 7**
**Spinnereistraße 7**
**04179 Leipzig**

Maßstab / Format

M 1:200 / A3

Datum

12.05.2016